


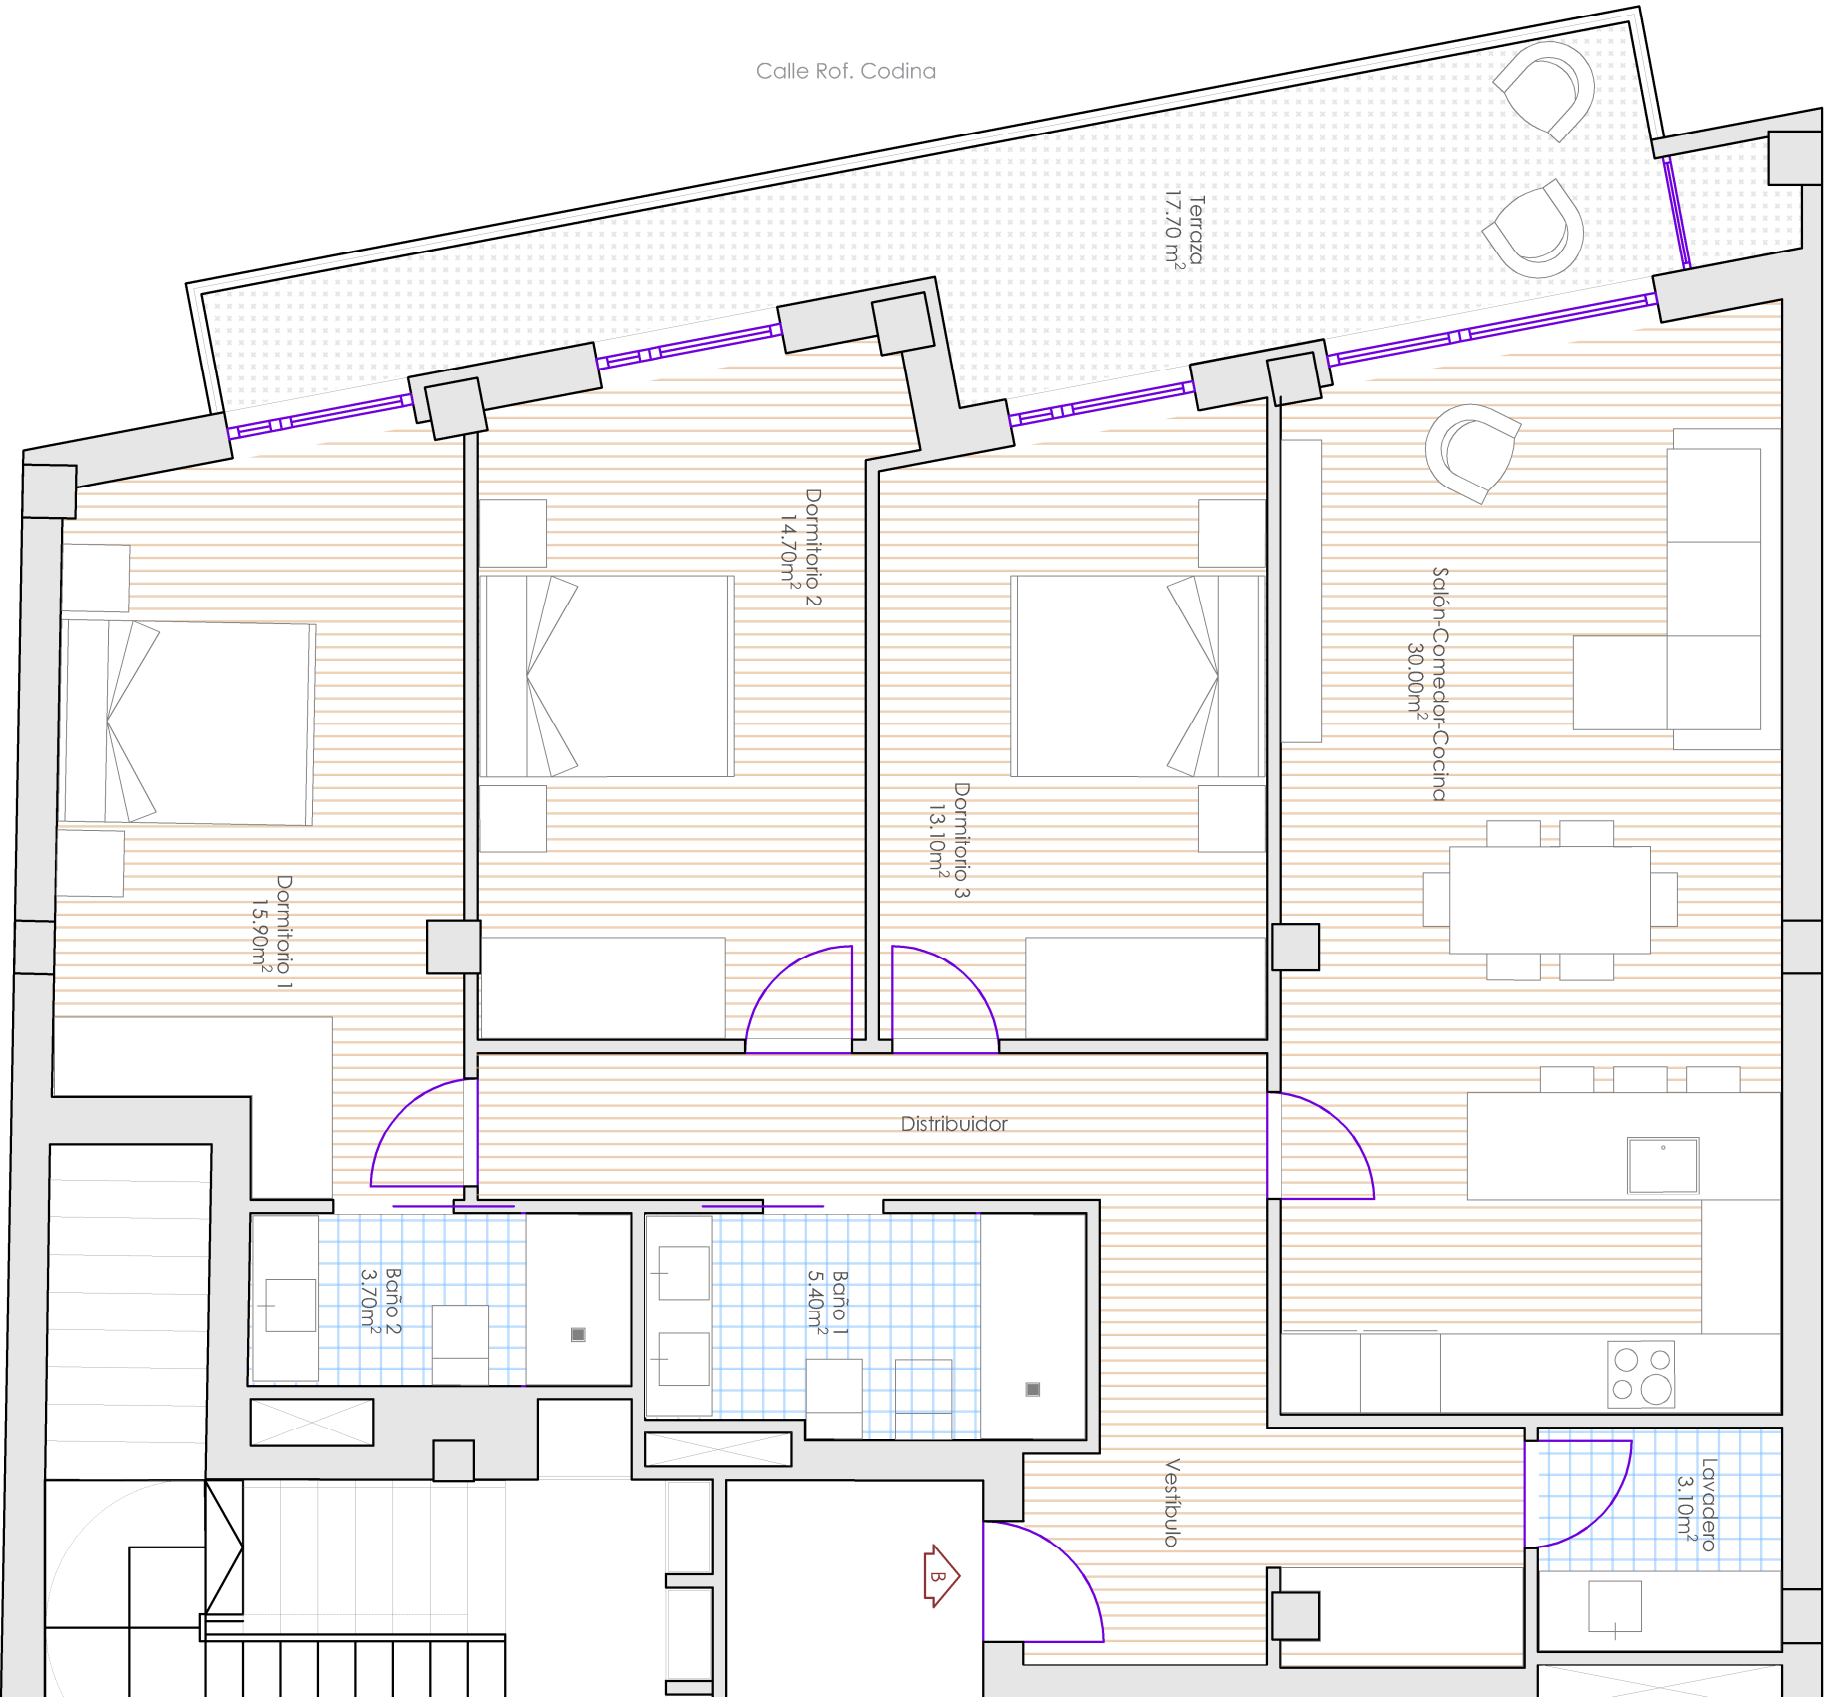

1º B

3 DORMITORIOS + 2 BAÑOS

1. Salón-Comedor-Cocina	30.00m²
2. Dormitorio 1	15.90m²
3. Dormitorio 2	14.70m²
4. Dormitorio 3	13.10m²
5. Baño 1	5.40m²
6. Baño 2	3.70m²
7. Lavadero	3.10m²
8. Vestíbulo	6.20m²
9. Distribuidor	8.20m²
10. Terraza	17.70m²
Superficie Útil	117,80 m²
Superficie Construída	135,20 m²