


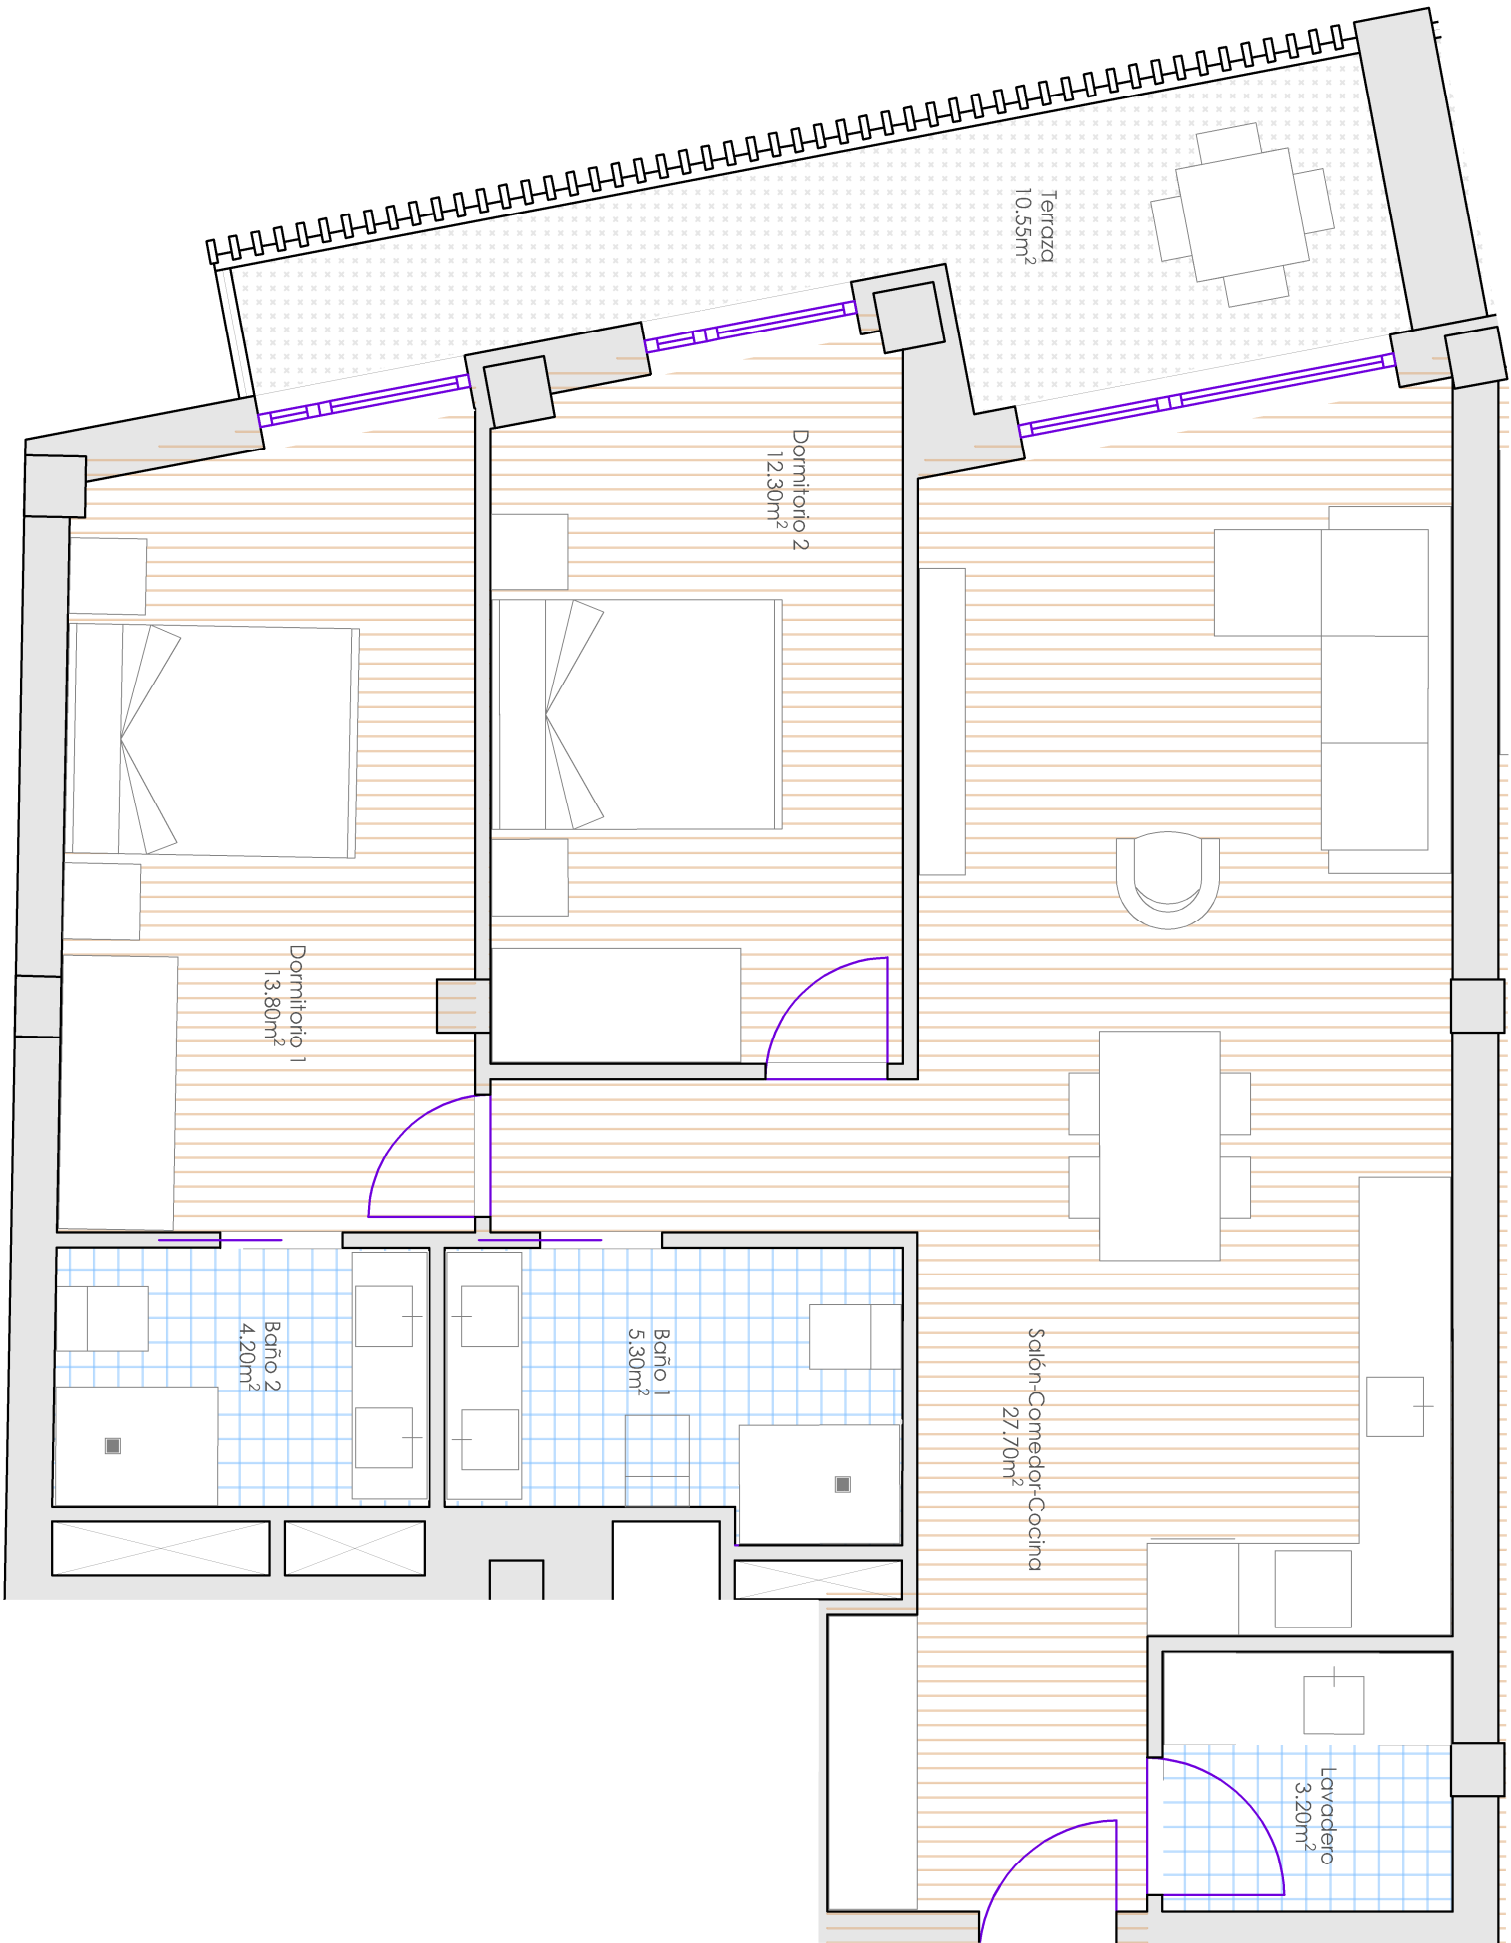

2º B

2 DORMITORIOS + 2 BAÑOS

1. Salón-Comedor-Cocina	27.70m²
2. Dormitorio 1	13.80m²
3. Dormitorio 2	12.30m²
4. Baño 1	5.90m²
5. Baño 2	4.20m²
6. Lavadero	3.20m²
7. Vestíbulo	1.15m²
8. Distribuidor	2.80m²
9. Terraza	10.55m²
Superficie Útil	83.70 m²
Superficie Construída	95.35 m²