


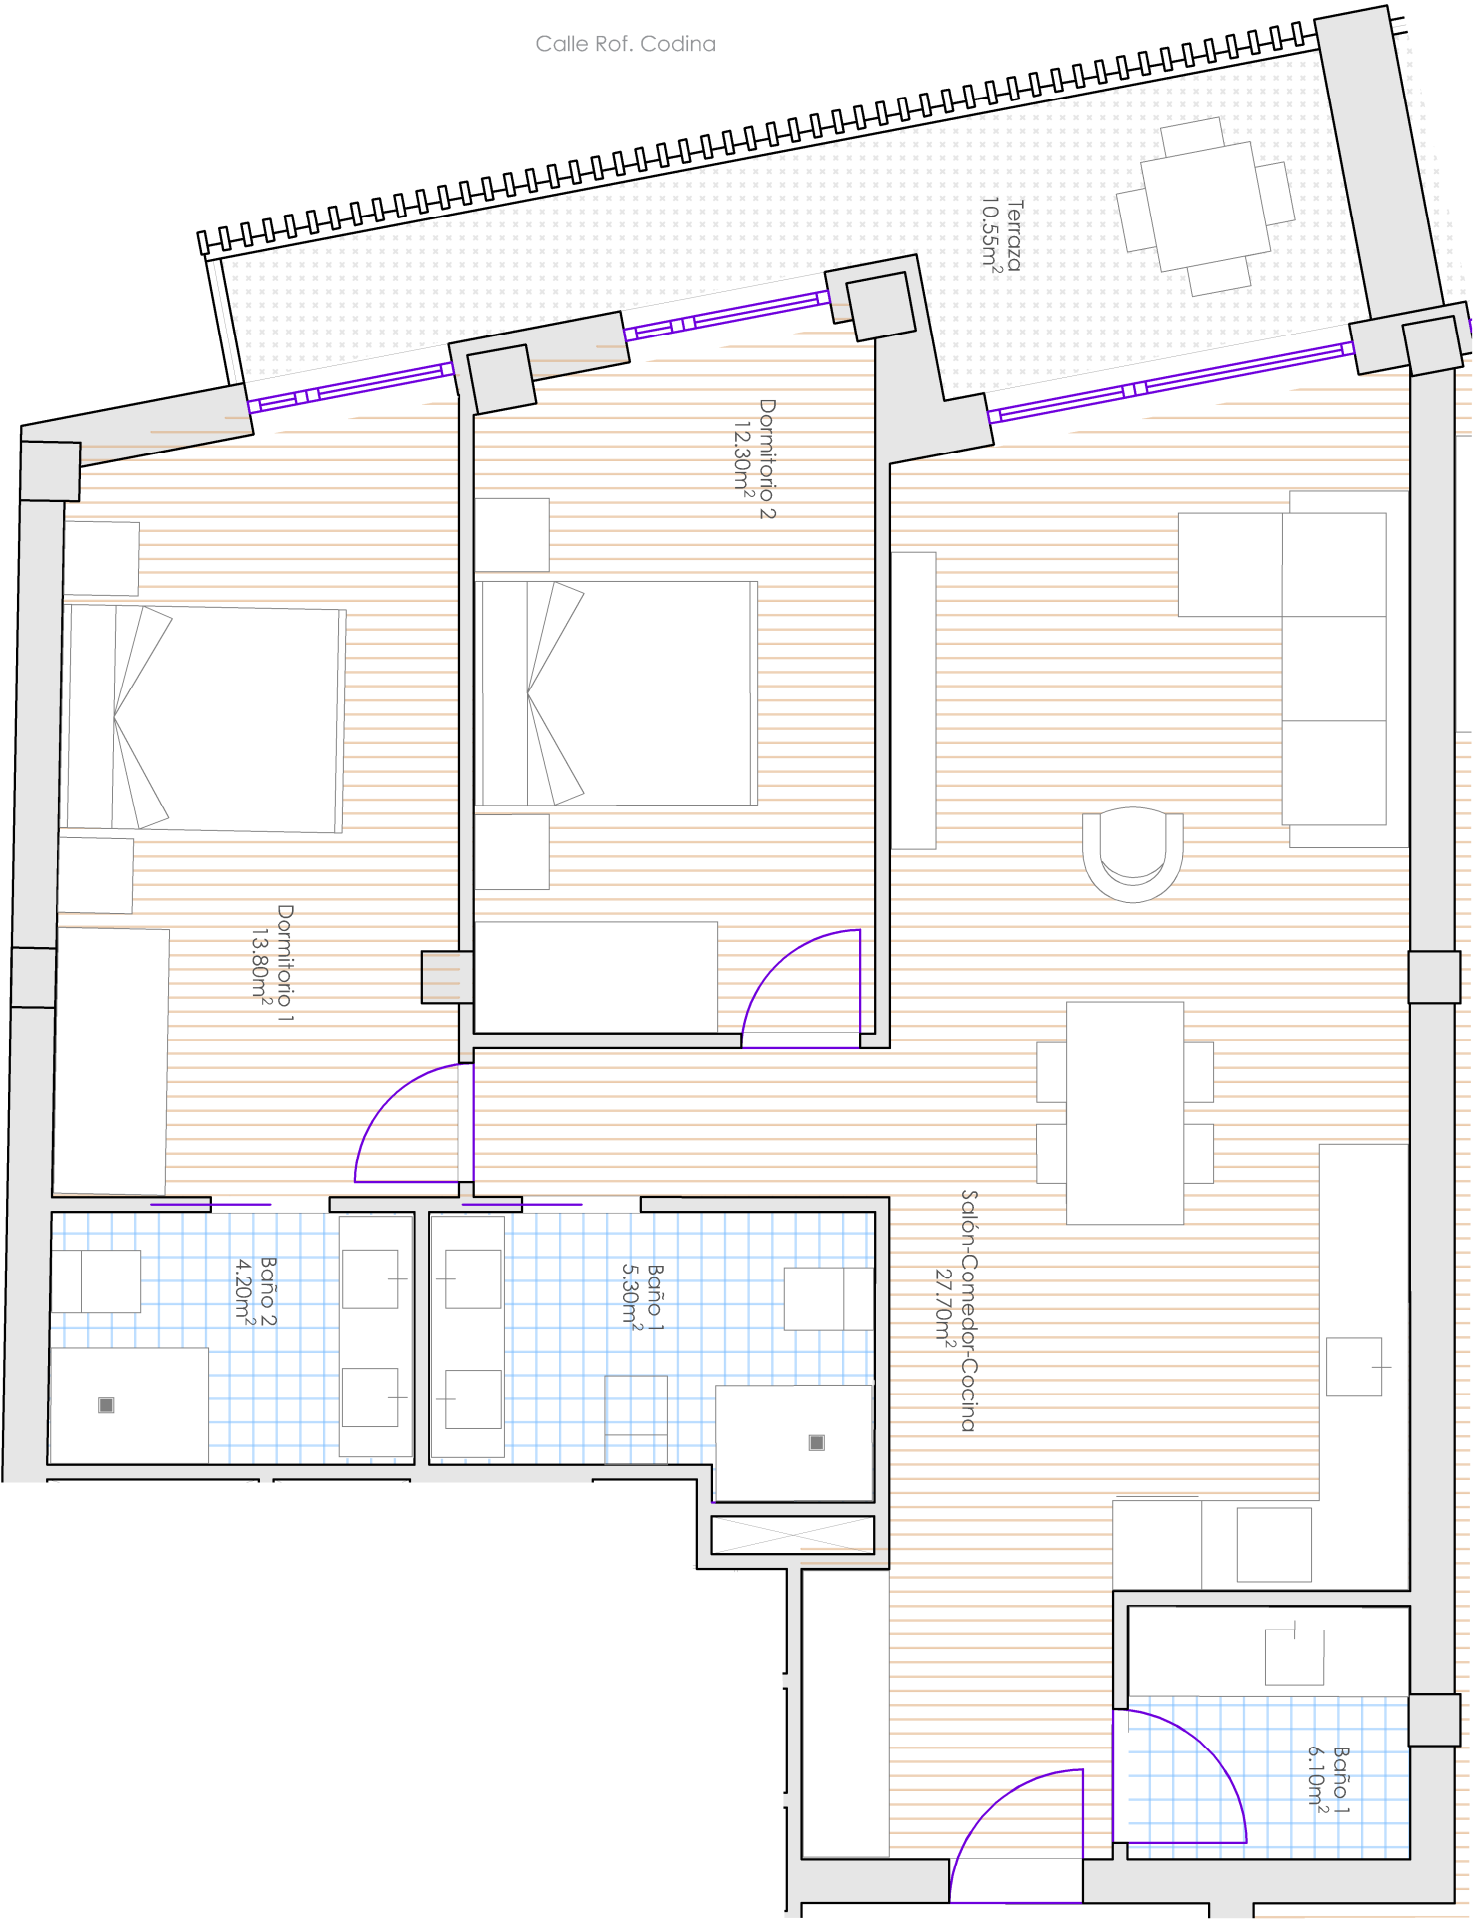

3° C

2 DORMITORIOS + 2 BAÑOS

- 1. Salón-Comedor-Cocina 27.70m²
- 2. Dormitorio 1 13.80m²
- 3. Dormitorio 2 12.30m²
- 4. Baño 1 5.90m²
- 5. Baño 2 4.20m²
- 6. Lavadero 3.20m²
- 7. Vestíbulo 1.15m²
- 8. Distribuidor 2.80m²
- 9. Terraza 10.55m²

Superficie Útil	83.70 m²
Superficie Construída	95.35 m²