


4º A

1 DORMITORIO + 1 BAÑO

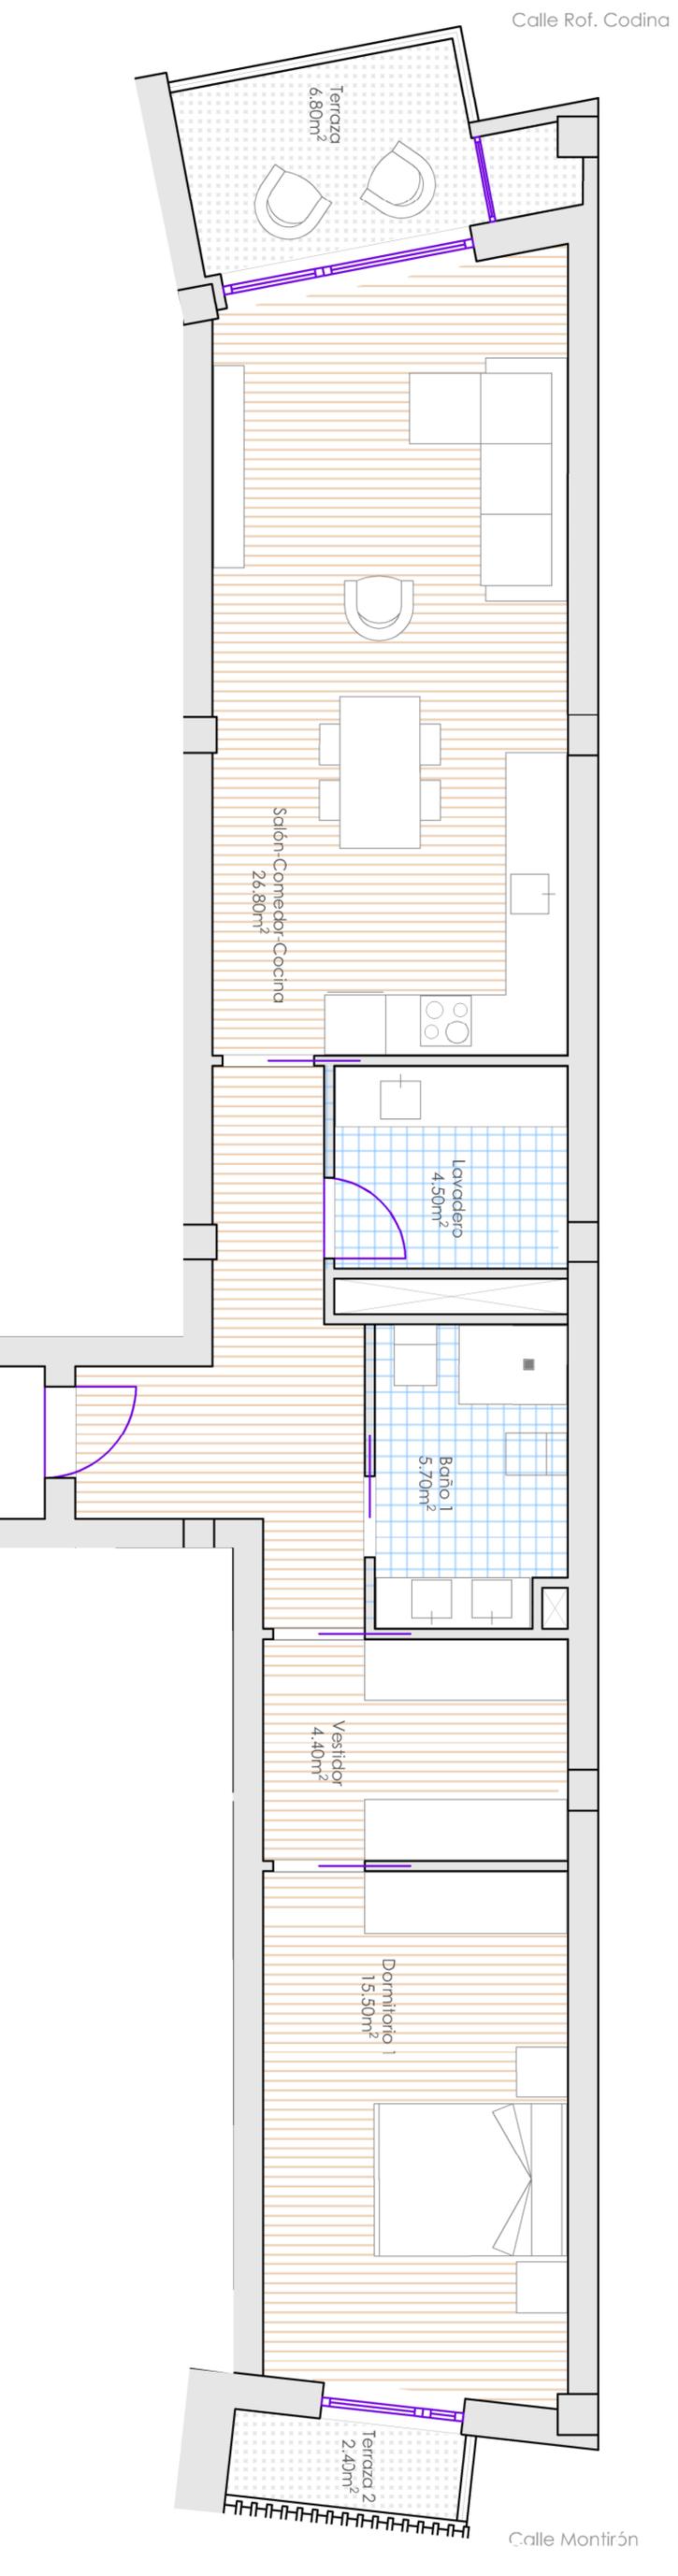

1. Salón-Comedor-Cocina	26.80m ²
2. Dormitorio	15.50m ²
3. Vestidor	4.40m ²
4. Baño	5.70m ²
5. Lavadero	4.50m ²
6. Vestíbulo	2.80m ²
7. Distribuidor	8.30m ²
8. Terraza 1	6.80m ²
9. Terraza 2	2.40m ²
Superficie Útil	77,20 m²
Superficie Construída	92,85 m²